



ELEWACJE

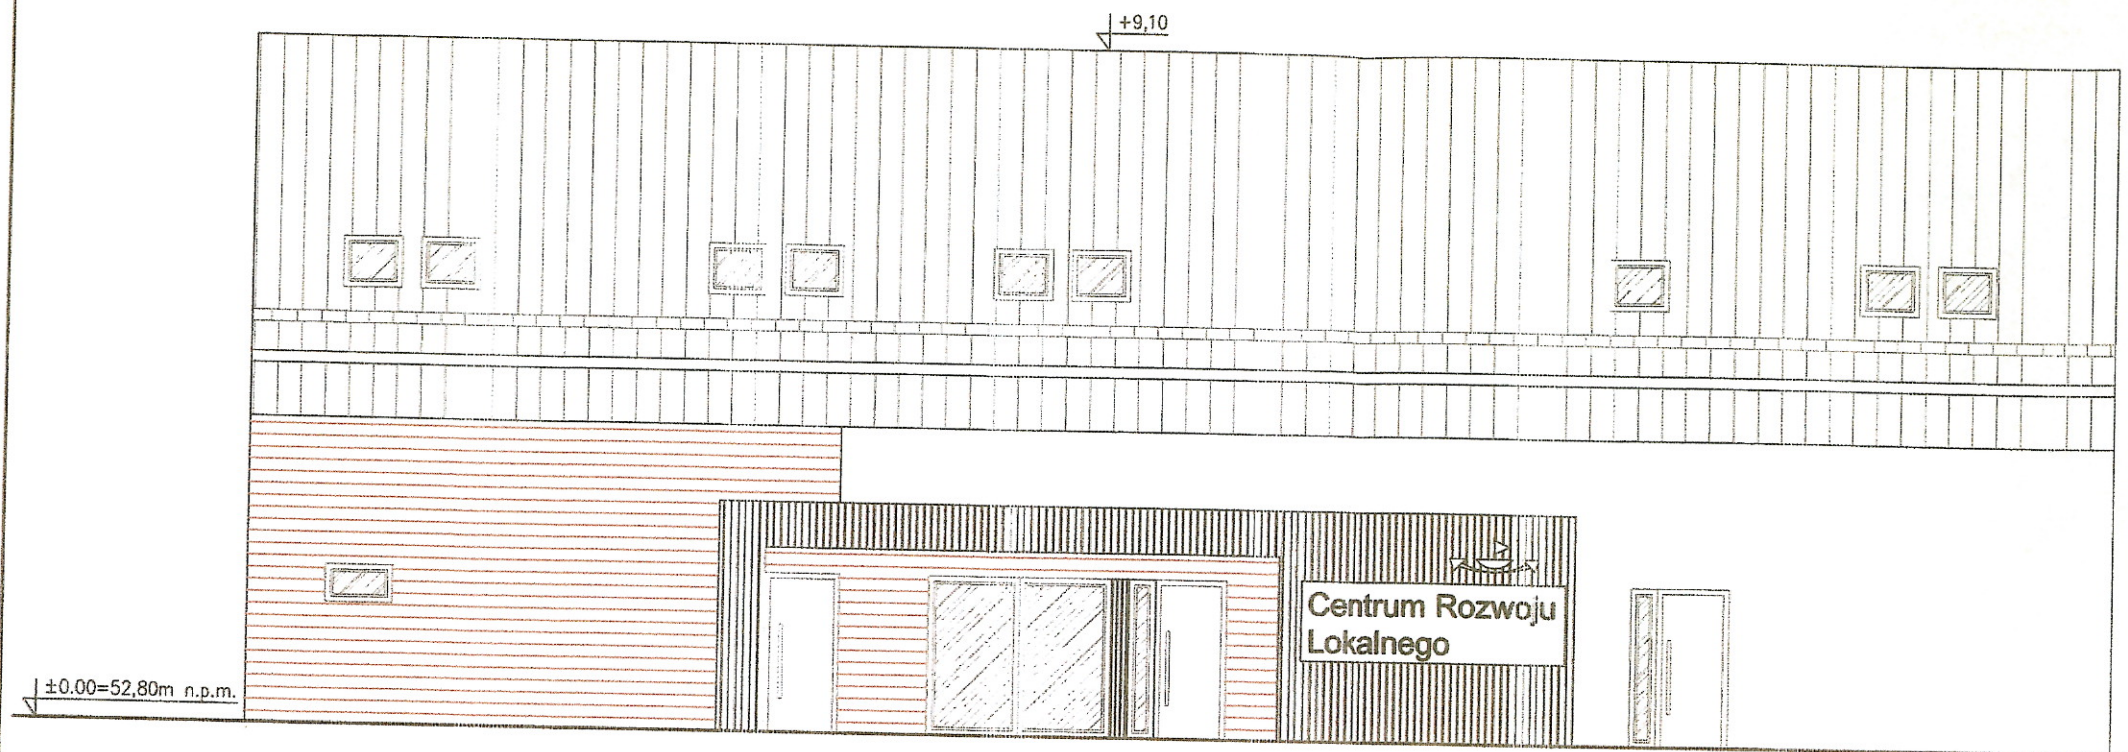


SKALA 1:100

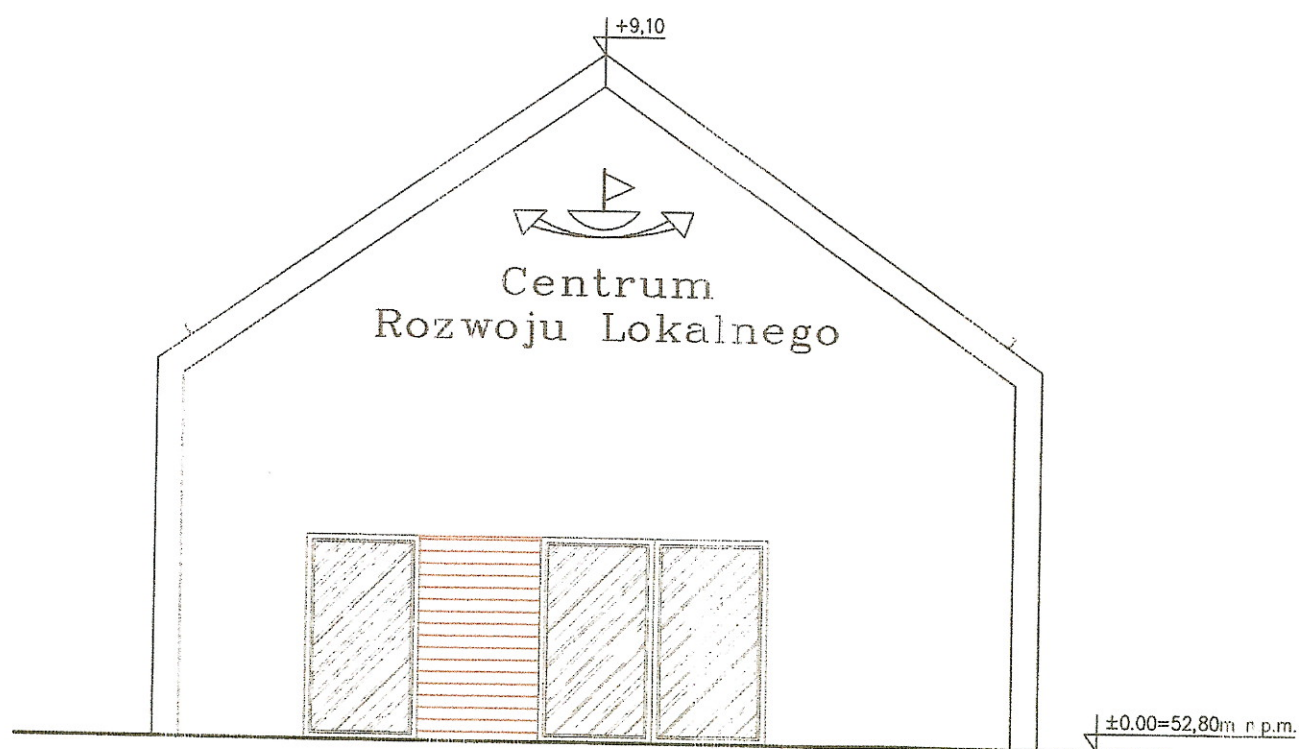

ELEWACJA FRONTOWA POŁUDNIOWA



ELEWACJA BOCZNA WSCHODNIA

		PROJEKTY KOSZTORYSY NADZORY BUDOWLAN mgr inż. Andrzej Kozłowski ul. 3 Maja 9, 14-400 Pasłęk tel. 724 649 226 / biuro primcad@gmail.com / www.primcad.pl	
NAZWA PROJEKTU	BUDOWA BUDYNKU CENTRUM ROZWOJU LOKALNEGO W PASŁĘKU	STADIUM	PROJEKT BUDOWLAN
ADRES OBIEKTU BUDOWLANEGO	ul. Heweliusza, 14-400 Pasłęk dz. nr 70/41, obręb 0002 Pasłęk	BRANŻA	ARCHITEKTURA
TYTUŁ RYSUNKU	ELEWACJE	DATA	04.2021r.
PROJEKTOWAŁ KONSTRUKCJA	mgr inż. Andrzej Kozłowski WAM/0181/POOK/18		SKALA 1:100
SPRAWDZIŁ KONSTRUKCJA	mgr inż. Łukasz Kochowski WAM/0190/PWOK/18		
PROJEKTOWAŁ ARCHITEKTURA	mgr inż. arch. Emilia Kierstan NR UPRAWNIENIA 17/M/MOKK/2017		STARSZYSTWO POWIATOWE W PASŁĘKU SKALA A-6
SPRAWDZIŁ ARCHITEKTURA	mgr inż. arch. Małgorzata Jabłońska NR UPRAWNIENIA 5673/GD/93		